


Rev.	일 자	내 용
△	..	
△	..	
△	..	
△	..	
△	..	

축척 Scale	A1 :	1/150
	A3 :	1/300

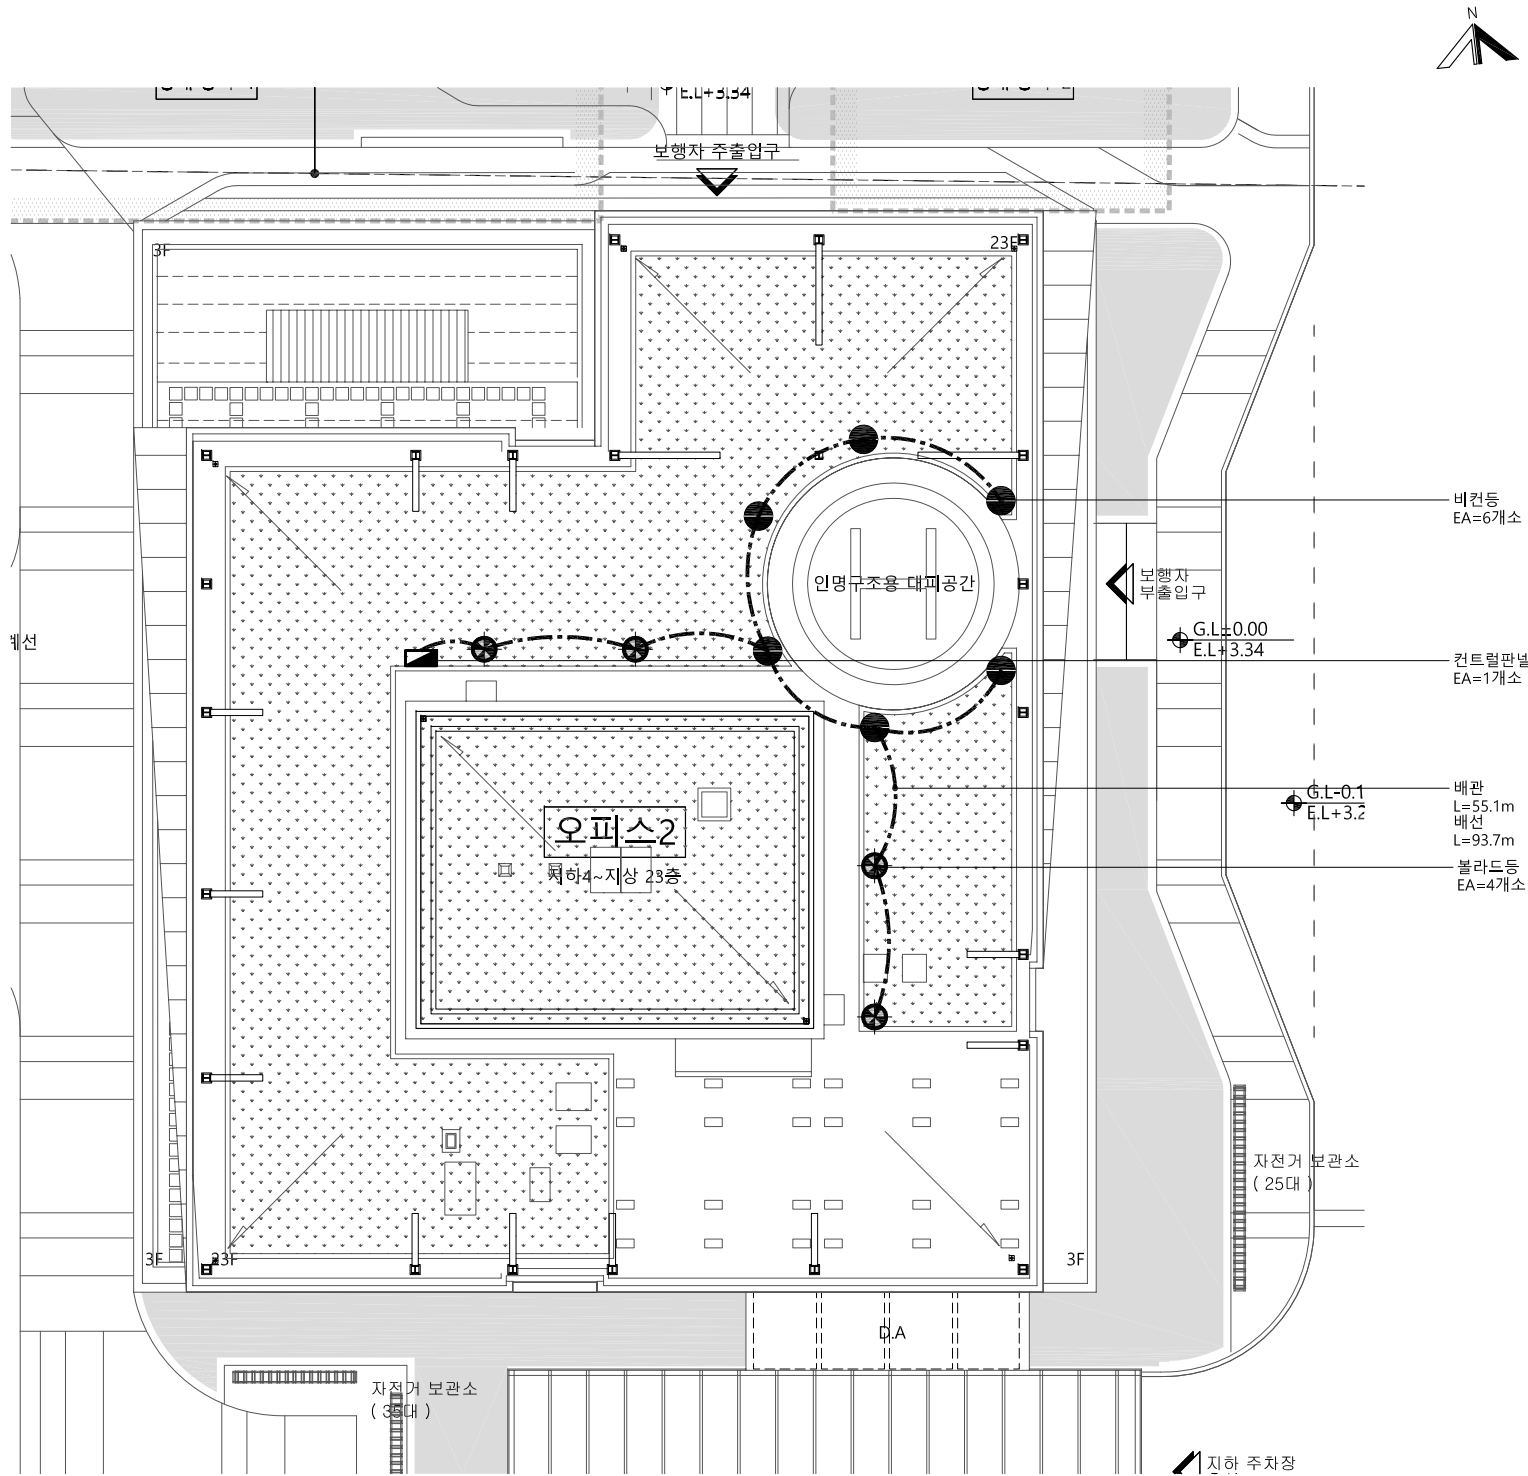

1
L
경관조명계획도(옥탑1층)
SCALE : 1/150(A3:300)

■ 경관조명(옥상층) 수량표

구분	기 호	시 설 명	규 격	단 위	합 계	비 고
조명 시설	●	블라드등	LED 5W	개소	4	-
	●	비컨등	LED 5W	개소	6	-
	---	배관	ELPΦ50	m	51.1	-
	---	배선	F-CV 6'2C	m	93.7	-
	■	컨트롤판넬	주,부출입구	개소	1	-