

설계명  
Project Title  
**부산 명지지구  
복합 3-3블록  
개발사업신축공사**  
**BUSAN MYEONGJI DISTRICT  
COMPLEX 3-3 BLOCK PROJECT**

주 기  
Notes

(주)BS환경디자인그룹  
서울시 강남구 도산대로24길 15, 2층  
대표이종석

설계변경  
Description Of Revision

Rev.	일 자	내 용
△		
△		
△		
△		
△		
△		
△		

설 계  
Drawn by

검 토  
Checked by

심 사  
Submitted by

승 인  
Approved by

건축사 윤수현

일 자  
Date

2019. 06.

축척 Scale	A1 :	1/200
	A3 :	1/400

도면명  
Drawing Title

경관조명계획도(1층)


도면번호  
Drawing No.

L07-001

일련번호  
Sheet No.

설계사  
Project Office

**DONG IL**  
1982 Architects & Engineers  
(주)중합건축사사무소 동일건축  
서울시 강남구 도산대로 46길 8 동일빌딩  
TEL: (02)2106-4300, FAX: (02)2106-4304

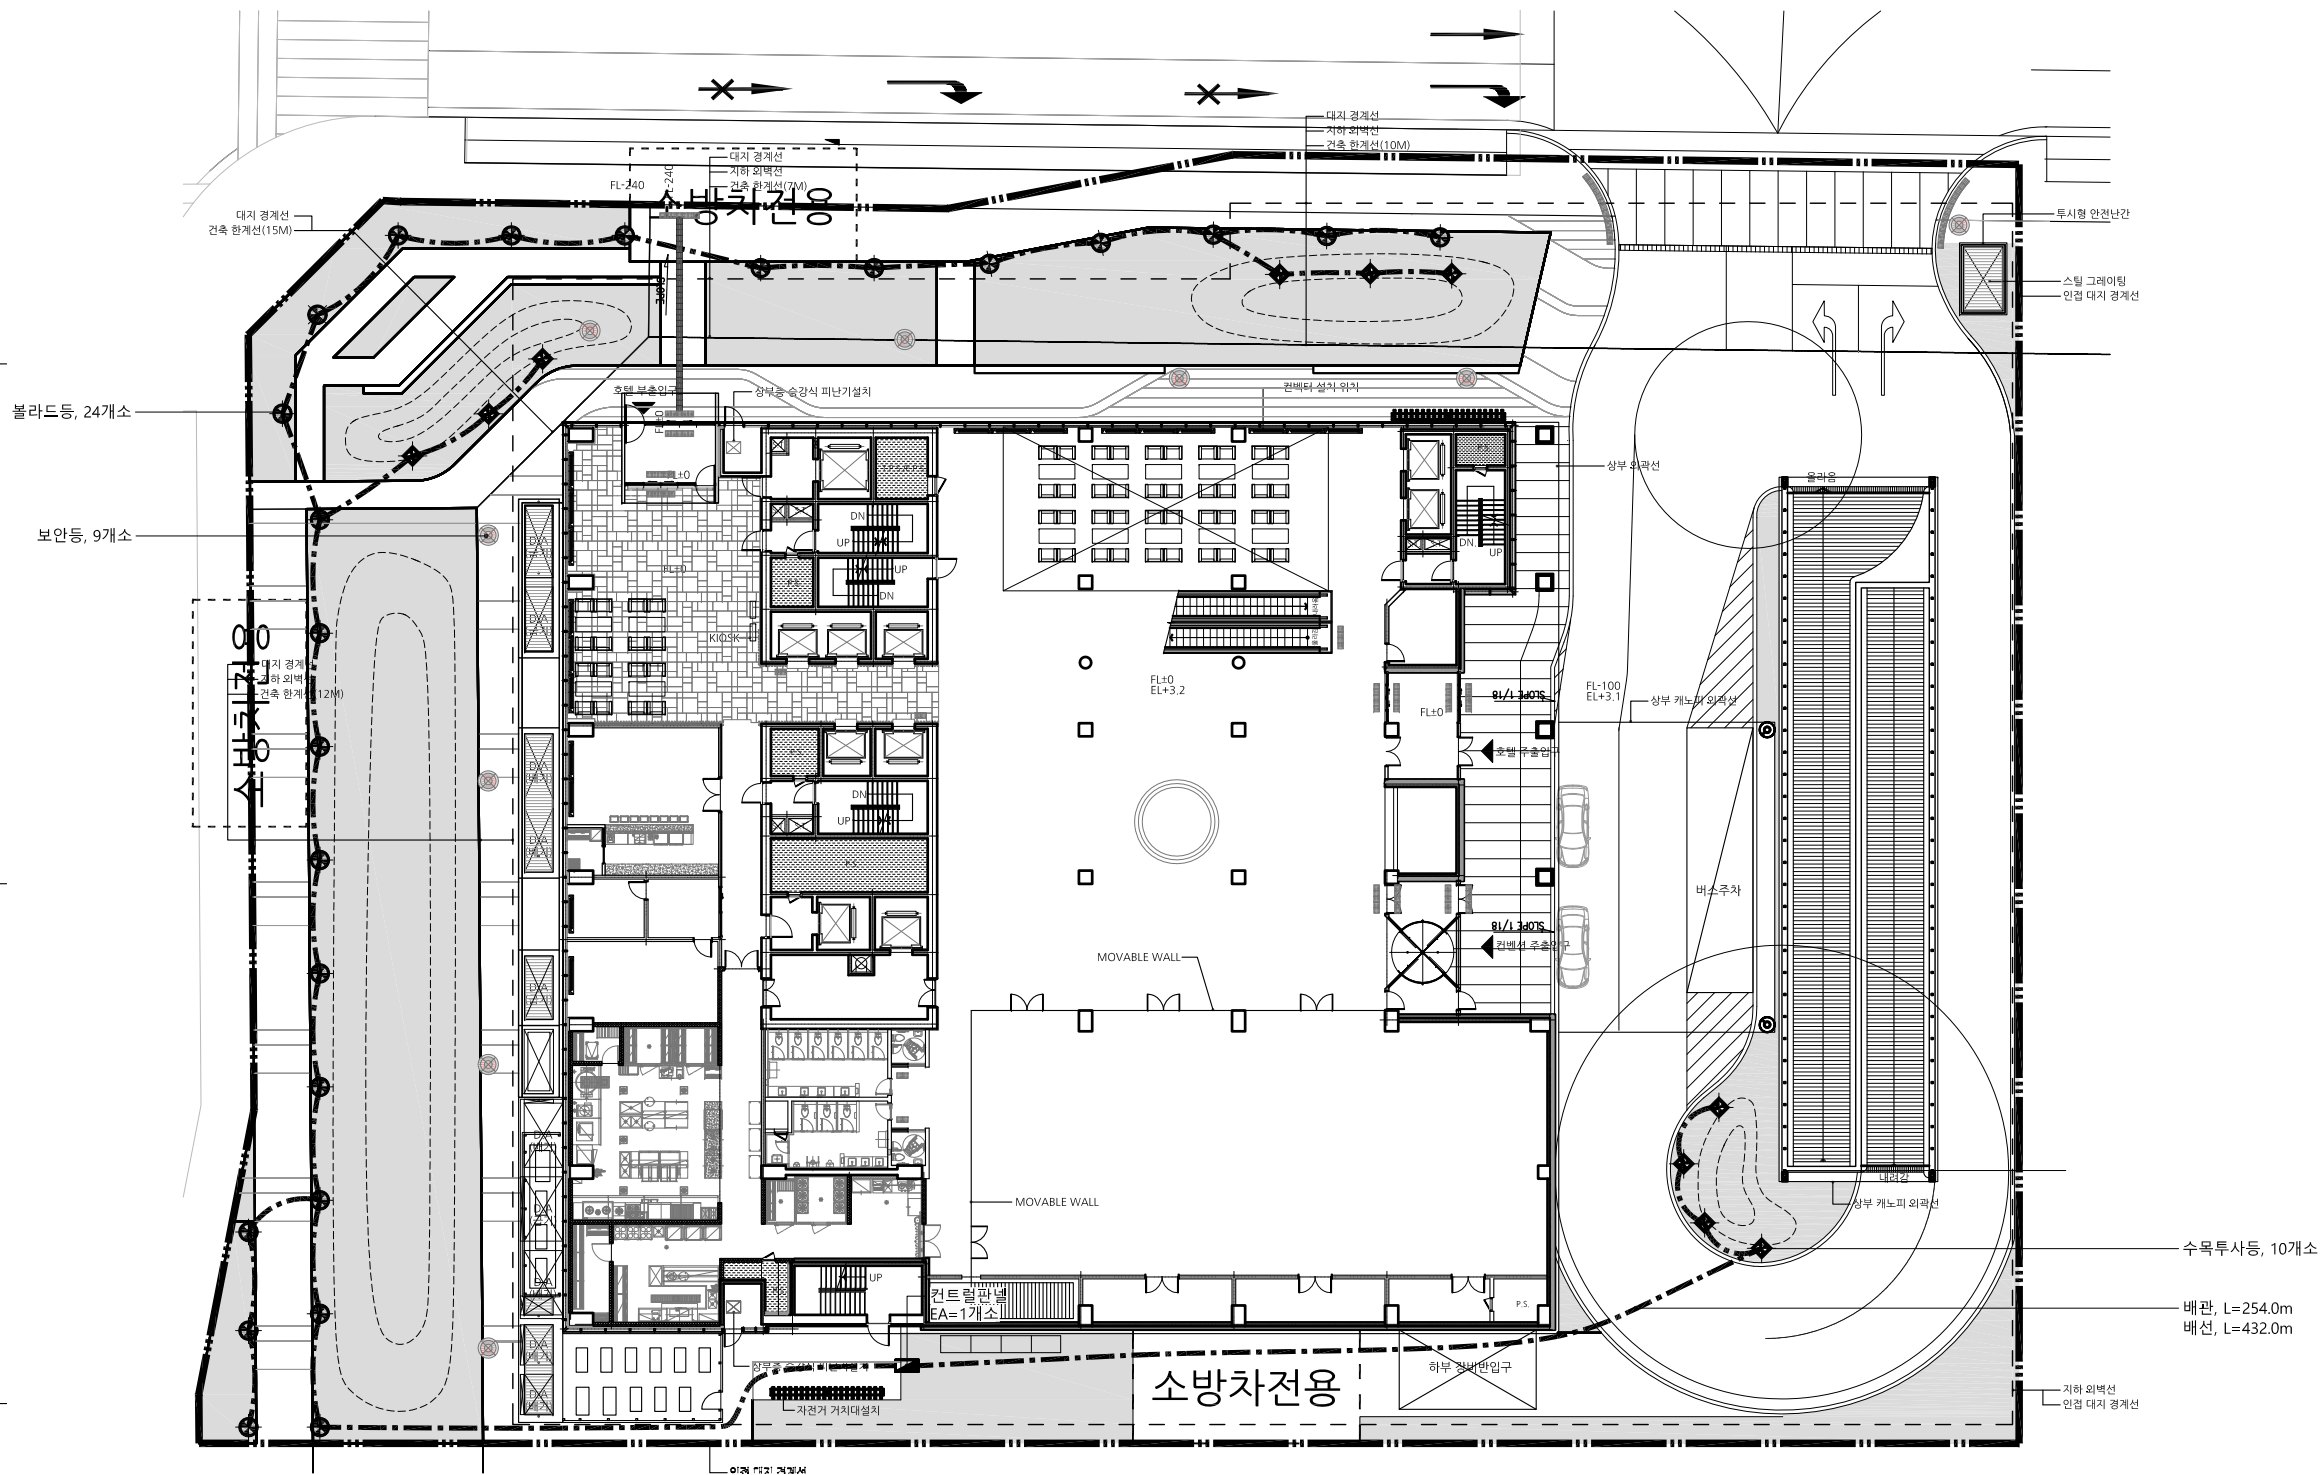

1  
L  
경관조명계획도(1층)  
SCALE : 1/200(A3:400)

■ 조명시설 수량표

구분	기 호	시 설 명	규 격	단 위	합 계	비 고
조명 시설	⊗	보안등	MH-150W	개소	9	전기공사분
	⊕	볼라드등	LED-5W	개소	24	-
	◆	수목투사등	LED 24W	개소	10	-
	---	배관	ELPΦ50	m	254.0	-
	---	배선	F-CV 6'/2C	m	432.0	-
	■	컨트롤판넬	주, 부출입구	개소	1	-